





PODORYS 2.NP

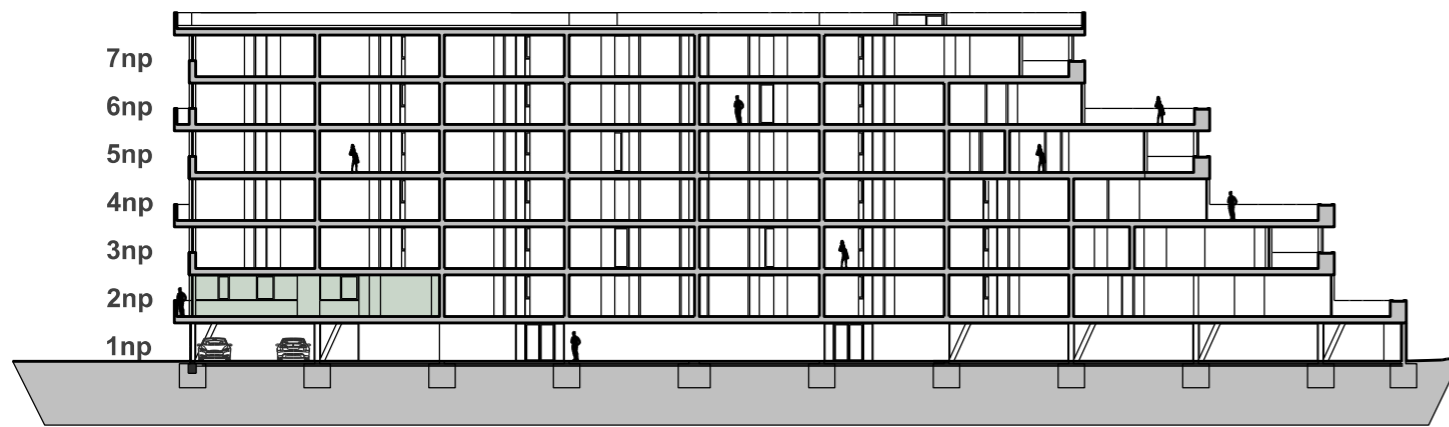

REZ OBJEKTOM

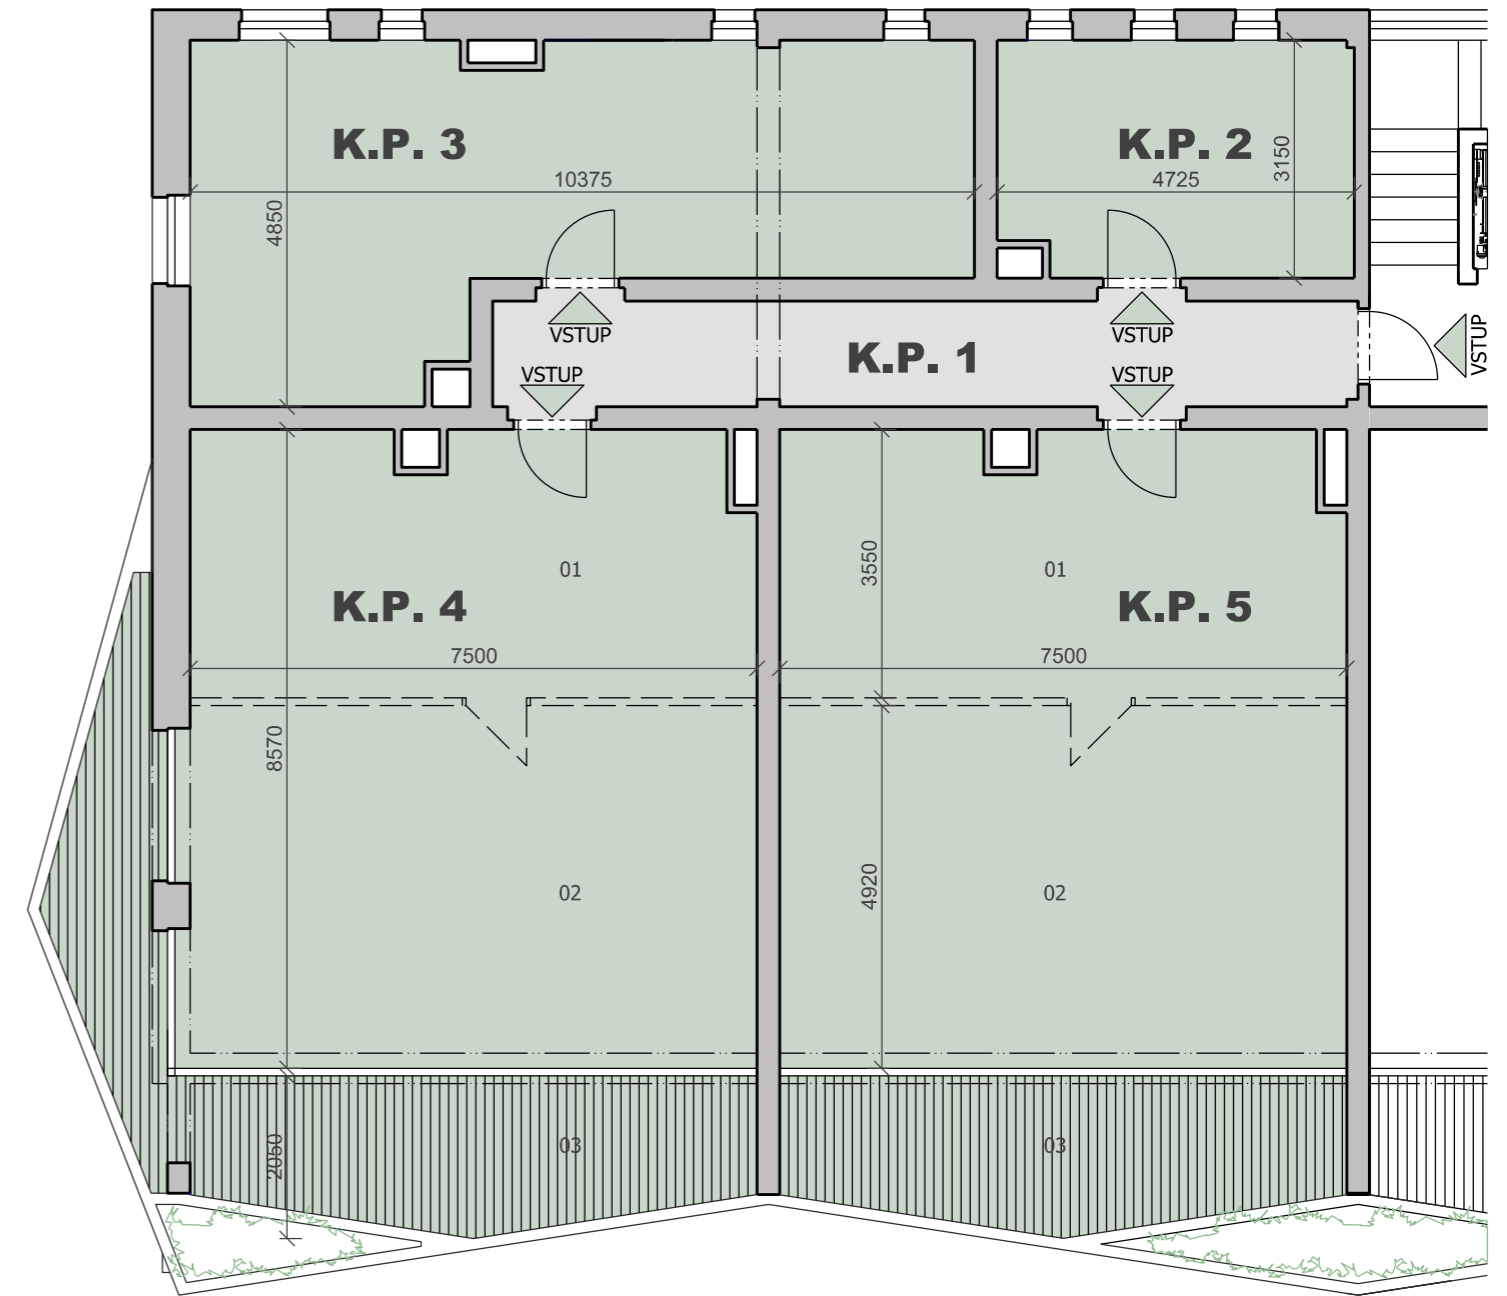

ZOZNAM MIESTNOSTI

OZNAČENIE: K.P. 2
TYP: KOMERČNÝ PRIESTOR
PODLAŽIE: 2. NP

Č.M.	ÚČEL MIESTNOSTI	PLOCHA m ²
K.P. 2	KOMERČNÝ PRIESTOR	14,80
PLOCHA KOMERČNÉHO PRIESTORU		14,80

ZOZNAM MIESTNOSTI

OZNAČENIE: K.P. 3
TYP: KOMERČNÝ PRIESTOR
PODLAŽIE: 2. NP

Č.M.	ÚČEL MIESTNOSTI	PLOCHA m ²
K.P. 3	KOMERČNÝ PRIESTOR	38,60
PLOCHA KOMERČNÉHO PRIESTORU		38,60

ZOZNAM MIESTNOSTI

OZNAČENIE: K.P. 4
TYP: KOMERČNÝ PRIESTOR
PODLAŽIE: 2. NP

Č.M.	ÚČEL MIESTNOSTI	PLOCHA m ²
01	KOMERČNÝ PRIESTOR	25,70
02	KOMERČNÝ PRIESTOR	37,30
PLOCHA KOMERČNÉHO PRIESTORU		63,00
03	TERASA	21,20
PLOCHA SPOLU		84,20

ZOZNAM MIESTNOSTI

OZNAČENIE: K.P. 5
TYP: KOMERČNÝ PRIESTOR
PODLAŽIE: 2. NP

Č.M.	ÚČEL MIESTNOSTI	PLOCHA m ²
01	KOMERČNÝ PRIESTOR	25,70
02	KOMERČNÝ PRIESTOR	36,90
PLOCHA KOMERČNÉHO PRIESTORU		62,60
03	TERASA	12,50
PLOCHA SPOLU		75,10


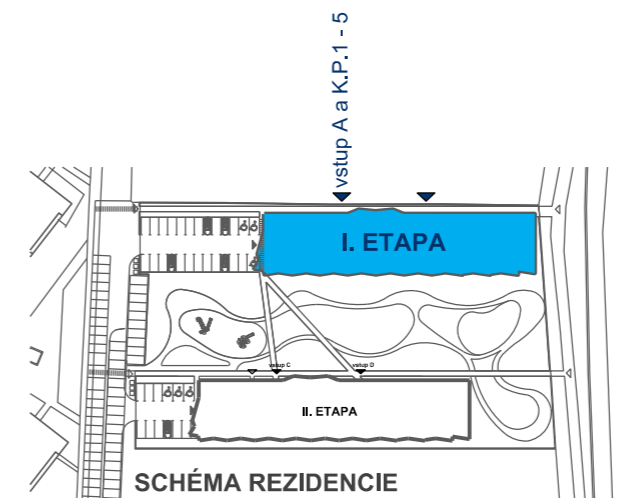


SCHÉMA REZIDENCIE

REZIDENCIA LAGO
BYTOVÝ DOM S POLYFUNKCIU - I. ETAPA

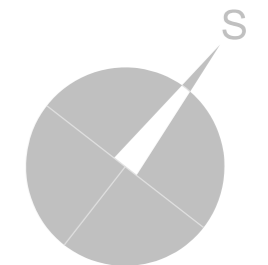

LAGO
MODERNÉ BÝVANIE NAD JAZEROM